


План этажа (части этажа), план объекта недвижимости (части объекта недвижимости)

Этаж-2, помещение-14

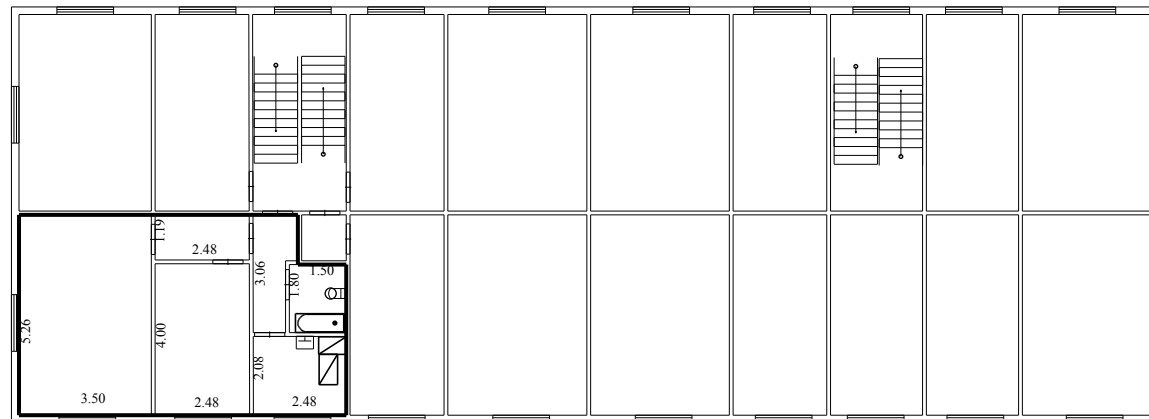

Масштаб 1:200

Условные обозначения:



Оконный проем.



Дверной проем в стене с дверью.



Лестничный марш снизу вверх.




Раковина.



Печь.



ванна.

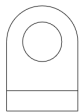

Унитаз.