


СХЕМА

расположения межевых знаков

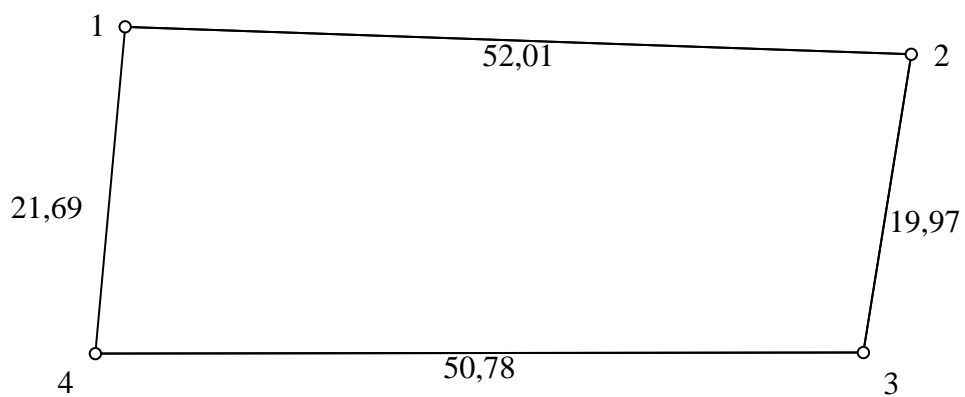

Масштаб 1: 500