







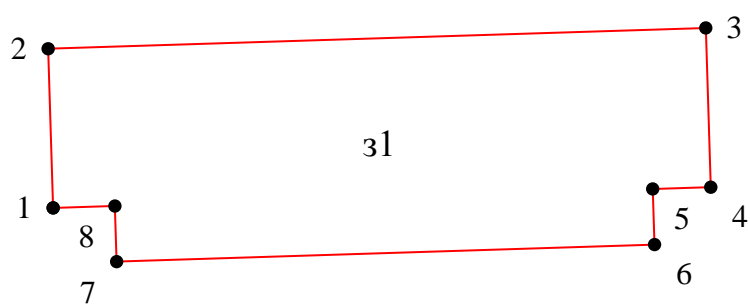

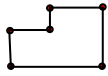


# Чертеж контура объекта незавершенного строительства



Масштаб 1: 1000

**Условные обозначения:**

№ п/п	Название условного знака	Изображение	Описание изображения
1	<b>Контур объекта незавершенного строительства (части объекта незавершенного строительства),</b> размеры которого могут быть переданы в масштабе разделов графической части		для изображения применяются условные знаки №3, №4
2	<b>Контур объекта незавершенного строительства (части объекта незавершенного строительства),</b> размеры которого не могут быть переданы в масштабе разделов графической части		квадрат черного цвета с длиной стороны 3 мм
	<b>Контур сооружения, строительство которого не завершено,</b> представляющий собой окружность, размеры которой не могут быть переданы в масштабе разделов графической части		круг черного цвета диаметром 3,0 мм
3	<b>Часть контура:</b> а) существующая часть контура объекта незавершенного строительства		сплошная линия черного цвета толщиной 0,2 мм
	б) вновь образованная часть контура объекта незавершенного строительства		сплошная линия красного цвета толщиной 0,2 мм (допускается линия черного цвета, выделенная маркером красного цвета шириной до 3 мм)
	в) существующий надземный конструктивный элемент объекта незавершенного строительства		штрихпунктирная линия синего цвета толщиной 0,2 мм, длиной штриха 2 мм, интервалом между штрихами и пунктирами 1 мм
	г) существующий подземный конструктивный элемент объекта незавершенного строительства		штрихпунктирная линия черного цвета толщиной 0,2 мм, длиной штриха 2 мм, интервалом между штрихами и пунктирами 1 мм
	д) вновь образованный надземный конструктивный элемент объекта незавершенного строительства		штрихпунктирная линия красного цвета, толщиной 0,2 мм, длиной штриха 2 мм, интервалом между штрихами и пунктирами 1 мм
	е) вновь образованный подземный конструктивный элемент объекта незавершенного строительства		штрихпунктирная линия красного цвета, толщиной 0,2 мм, длиной штриха 2 мм, интервалом между штрихами и пунктирами 1 мм
4	<b>Характерная точка контура объекта незавершенного строительства</b>		круг черного цвета диаметром 1,0 мм